


WNF: 123,51 m<sup>2</sup>    Garten: 72,83 m<sup>2</sup>    Stellplatz: 2 PKWs  
Terrasse: 18,06 m<sup>2</sup>    Lagerraum: 4,12 m<sup>2</sup>

ÄNDERUNGEN  
VORBEHALTEN



ALLE DARGESTELLTEN EINRICHTUNGSGEGENSTÄNDE HABEN SYMBOLHAFTEN CHARAKTER UND STELLEN EINEN MÖBLIERUNGSVORSCHLAG DAR. DIESER PLAN IST ZUM ANFERTIGEN VON EINBAUMÖBEL NICHT GEEIGNET. DIE GENAUE LAGE UND ANORDNUNG WIRD IM ZUGE DER AUSFÜHRUNGSPLANUNG FESTGELEGT. DIE FLÄCHENANGABEN SIND CA. ANGABEN UND KÖNNEN SICH DURCH DIE DETAILPLANUNG GERINGFÜGIG VERÄNDERN.

**BAUWERBER**  
MROOM CBG Projektentwicklung GmbH & Co KG  
Ricoweg 30/C, 2351 Wiener Neudorf

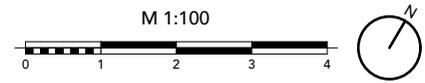

DATUM:  
22.03.2022




# VERKAUFSPLAN

OG

Wohnsiedlung Sonnenblick mit 7 Doppelhäusern  
in 7061 Trausdorf an der Wulka

HAUS 4

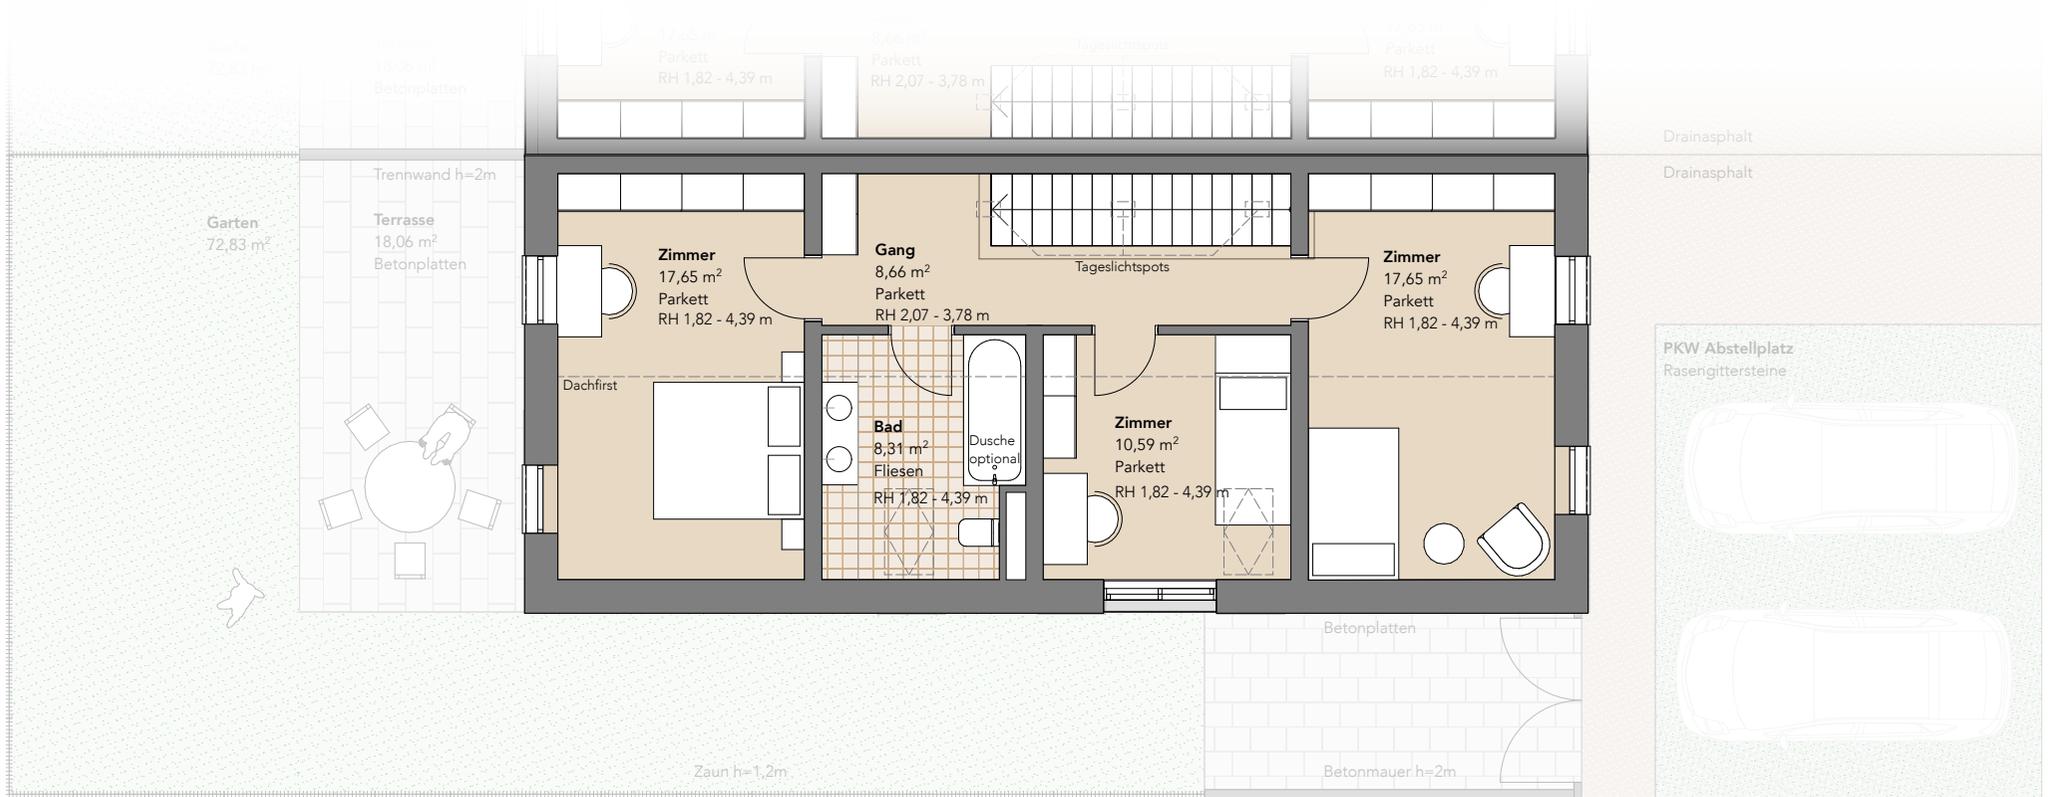


**WNF:** 123,51 m<sup>2</sup>    **Garten:** 72,83 m<sup>2</sup>    **Stellplatz:** 2 PKWs  
**Terrasse:** 18,06 m<sup>2</sup>    **Lagerraum:** 4,12 m<sup>2</sup>

ÄNDERUNGEN  
VORBEHALTEN



ALLE DARGESTELLTEN EINRICHTUNGS-GEGENSTÄNDE HABEN SYMBOLHAFTEN CHARAKTER UND STELLEN EINEN MÖBLIERUNGSVORSCHLAG DAR. DIESER PLAN IST ZUM ANFERTIGEN VON EINBAUMÖBEL NICHT GEEIGNET. DIE GENAUE LAGE UND ANORDNUNG WIRD IM ZUGE DER AUSFÜHRUNGSPLANUNG FESTGELEGT. DIE FLÄCHENANGABEN SIND CA. ANGABEN UND KÖNNEN SICH DURCH DIE DETAILPLANUNG GERINGFÜGIG VERÄNDERN.

**BAUWERBER**  
MROOM CBG Projektentwicklung GmbH & Co KG  
Ricoweg 30/C, 2351 Wiener Neudorf

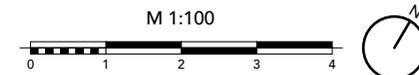

**DATUM:**  
22.03.2022